



Grundriss KG

Maßstab 1:100

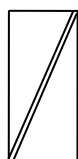


Hochbett

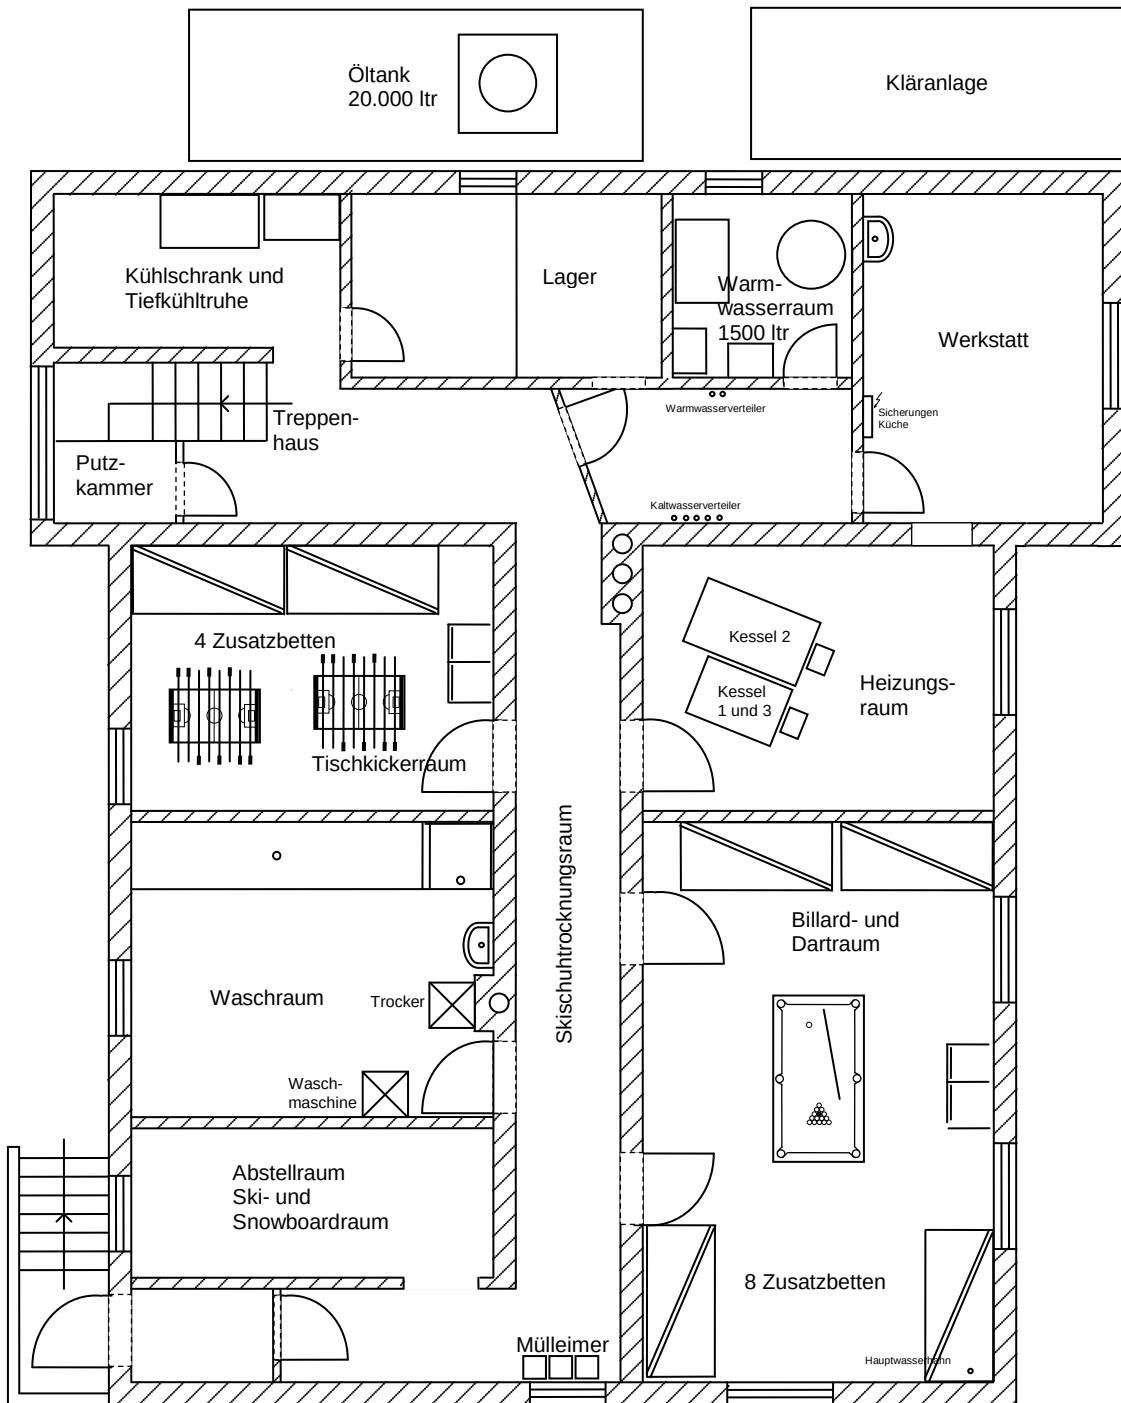

Schrank


Grundriss EG

Maßstab 1:100

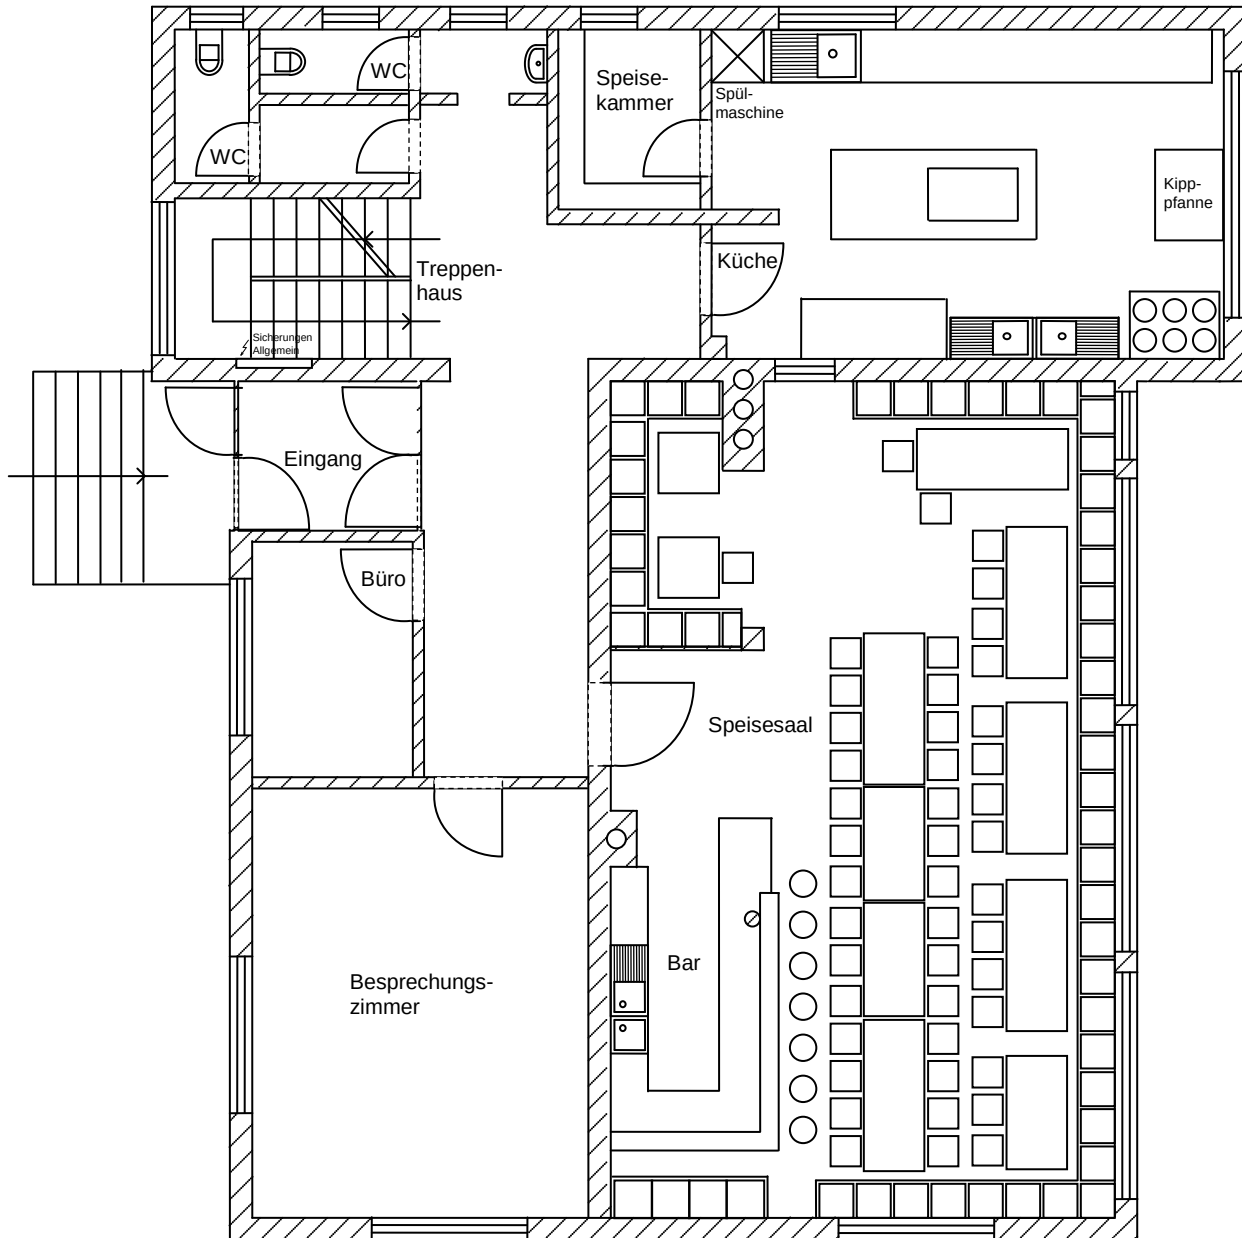


Grundriss 1.OG


Maßstab 1:100

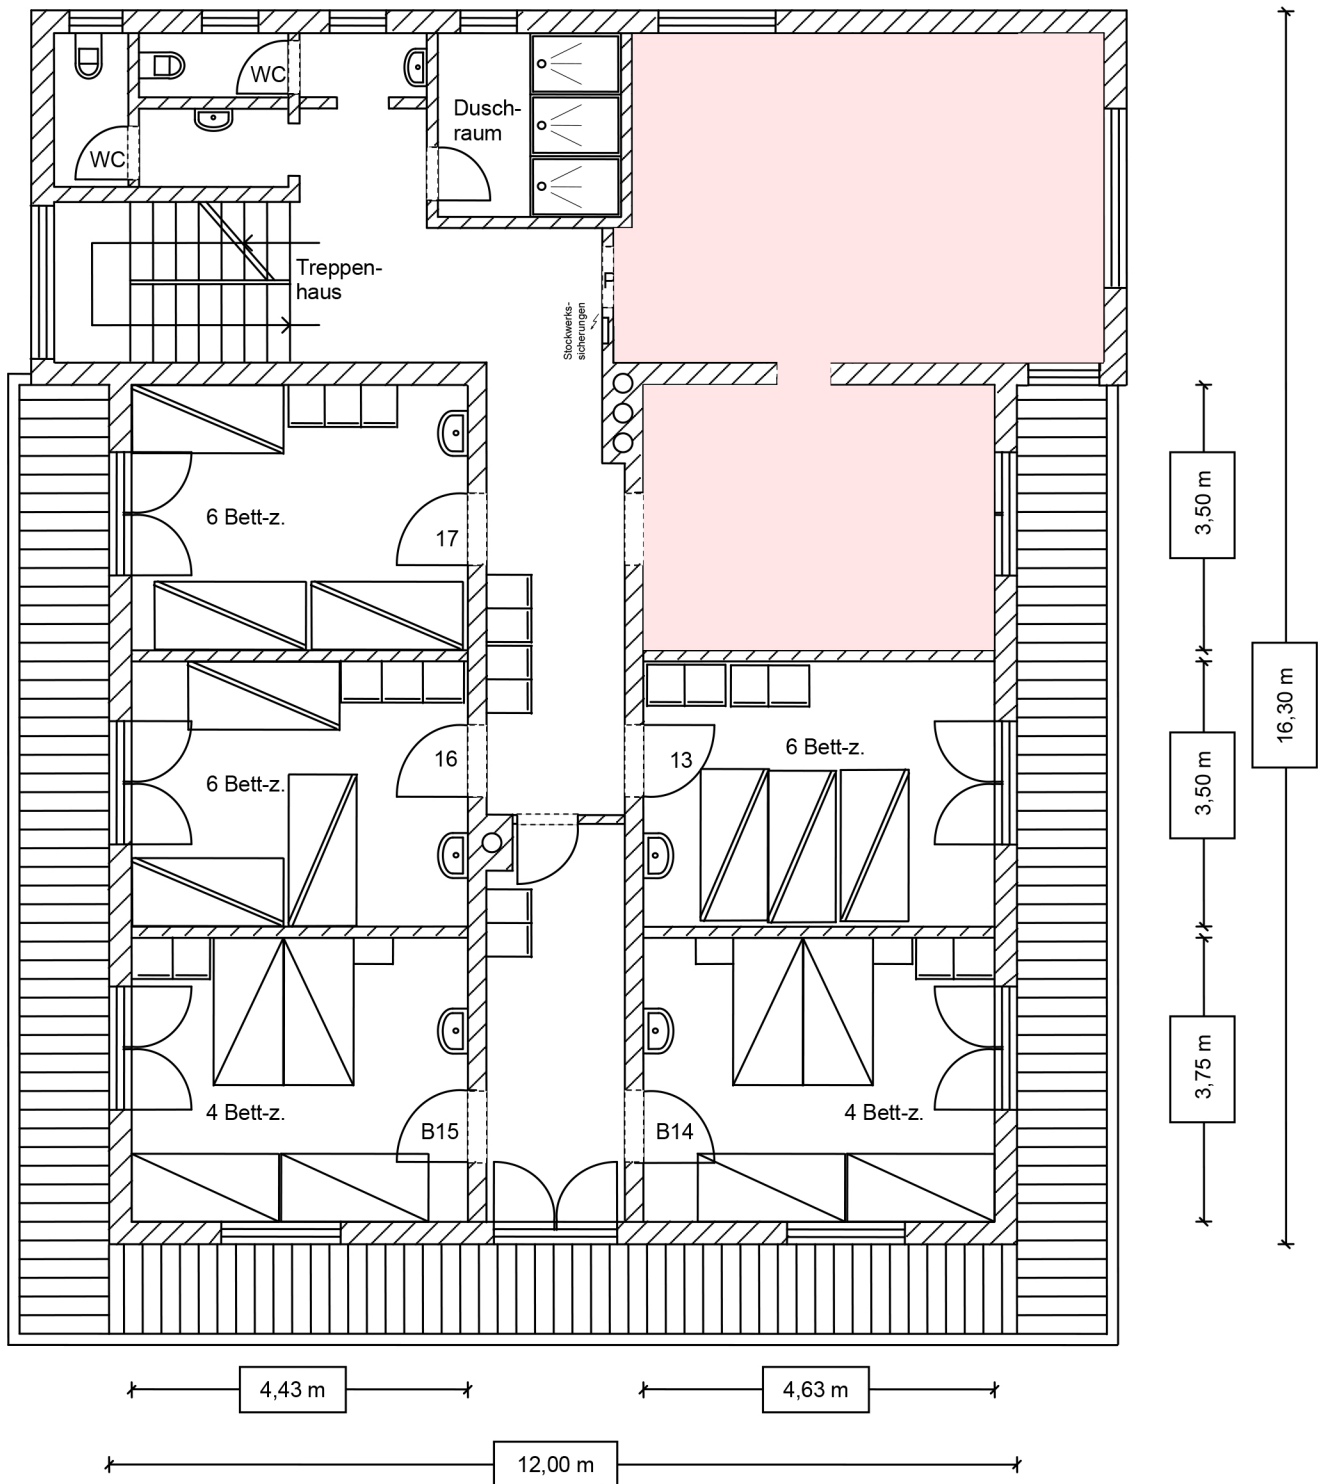

Privat

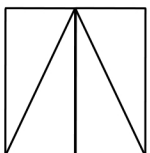


Doppelbett

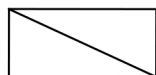

Einzelbett



Hochbett

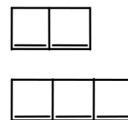


Schrank




Nachttisch

Grundriss 2.OG


Maßstab 1:100

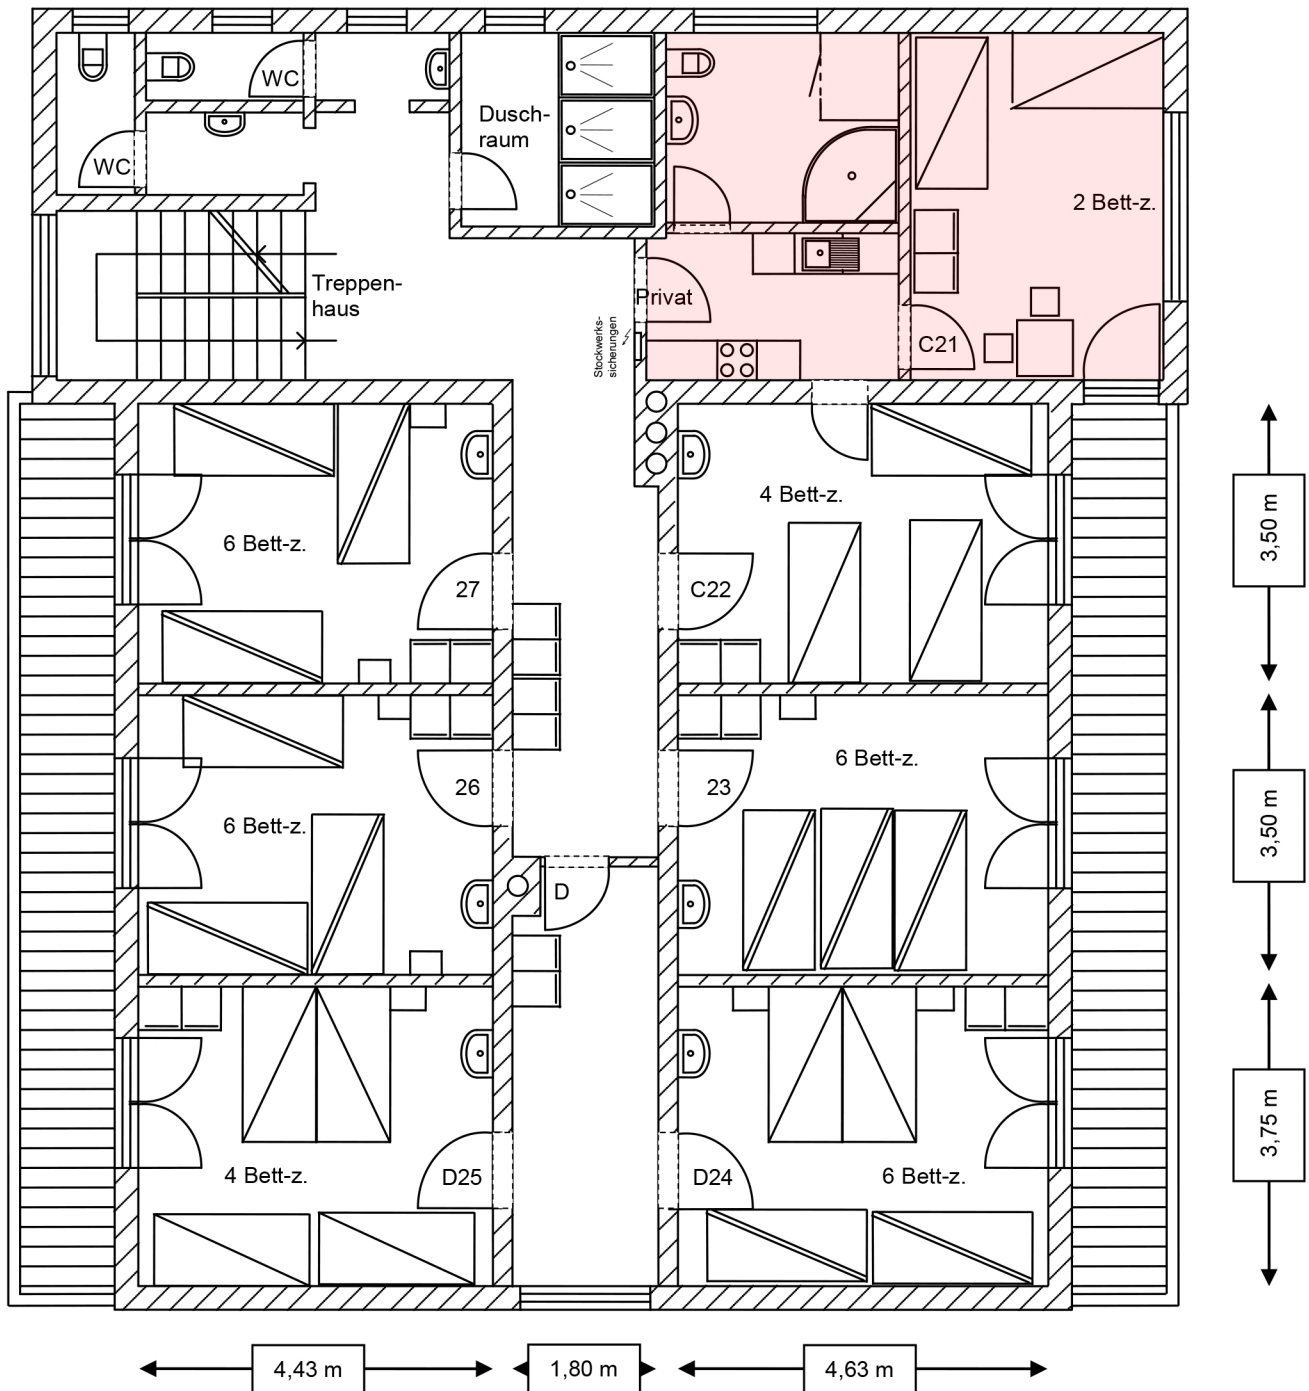

Privat

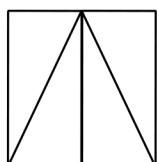


Doppelbett

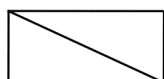

Einzelbett



Hochbett

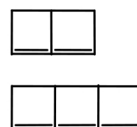

Schrank



Nachttisch